



T.C.
MERZİFON BELEDİYE BAŞKANLIĞI
İmar ve Şehircilik Müdürlüğü

Sayı : 64162473-010.07.02-E.8405
Konu : İLAN

09/09/2020

BİLGİ İŞLEM BİRİMİNE

İlçemiz Sofular Mahallesinde tapunun 753 ada 1, 2, 3, 4, 5, 6, 7, 8, 9, 10, 12, 13, 14, 15, 16, 17, 18, 19, 22, 23, 26, 46, 50, 52, 53, 54, 56, 58, ve 59 parsellerin bulunduğu adada Belediye Encümeni'nin 25.08.2020 Tarih ve 328 Sayılı kararı ile onaylanmış ve kesinleşmiştir. Söz konusu İmar Uygulaması 1 (bir) ay süre ile ilan edilerek ilan tutanağının gönderilmesi hususunda;
Gereğini rica ederim.

(e-İmzalıdır)

Mehmet Tuncer BASMACI
Belediye Başkan Yardımcısı

Ek: Dosya (1 Adet)

*Bu belge elektronik imzalıdır. İmzalı suretinin aslını görmek için <https://dogrulama.belediye.gov.tr> adresine girerek (Dy+Uwb-wLMnvZ-8aSceB-BcdAv+-bOkZBE8) kodunu yazınız.

Sofular Mah. Cumhuriyet Cad. No: 163/A Merzifon / Amasya
Telefon No: (358)513 13 87 Dahili: Dahili: 1109 - 1137 Faks No: (358)513 12 41
e-Posta: imarvesehircilik@merzifon.bel.tr İnternet Adresi: <https://merzifon.bel.tr>

Bilgi için: Meryem UNCU
Büro Personeli
Telefon No:

T.C.
AMASYA MERZİFON İLÇE BELEDİYESİ
ENCÜMEN KARARI

İmar

Karar Tarihi : 25.08.2020
Karar No : 328

Karar Özeti: İmar uygulaması sonucunda; 753 ada da; 60, 61, 62, 63, 64, 65, 66, 67, 68, 69, 70, 71, 72, 73, 74, 75, 76, 77, 78, 79, 80, 81, 82, 83, 84 ve 85 nolu parseller elde edilmiştir.

KARAR

Belediye İmar ve Şehircilik Müdürlüğünün 20.08.2020 tarih ve 7669 sayılı yazıları ve ekleri, Başkanlık Makamından Encümene havale edilerek incelendi, gereği düşünüldü.

ENCÜMEN'ce yapılan görüşmede;

İlçemiz, Sofular Mahallesinde, 1/1000 ölçekli uygulama imar planında G34B15A3C ve G34B15A4D imar paftasına isabet eden, tapunun 753 ada 1, 2, 3, 4, 5, 6, 7, 8, 9, 10, 12, 13, 14, 15, 16, 17, 18, 19, 22, 23, 26, 46, 50, 52, 53, 54, 56, 58 ve 59 numaralı parsellerin bulunduğu alanda Belediye Encümeni'nin 11.02.2020 tarih ve 61 sayılı kararı ile arazi ve arsa ve arazi düzenlemesi yapılması uygun görülmüş, buna göre; 3194 sayılı İmar Yasası'nun 18 inci maddesi hükümleri gereğince, 21643262792 T.C. Kimlik Nolu Harita Mühendisi Rüştü Faruk DUTLAR tarafından hazırlanan arsa ve arazi düzenlemesi işinin yapılan incelemesinde?

a)Uygulama sahası alanı: 11.211,51 m2

b)D. O.P alınacak parsellerin alanı : 11.357,38 m2

c)D. O.P. alınmayacak parsellerin alanı : 0,00 m2

d)İmara tahsis edilen alan : 10.976,70 m2

e)Düzenlemeye giren 29 adet kadastro parselleri bulunmaktadır. Bunlardan 1 adet imar adası ve 26 adet imar parseli oluşturulmuştur.

f)Uygulama Düzenleme Ortaklık Payı olarak (D.O.P=0,0335180 olarak hesaplanmıştır.)

İmar uygulaması sonucunda;

753 ada da; 60, 61, 62, 63, 64, 65, 66, 67, 68, 69, 70, 71, 72, 73, 74, 75, 76, 77, 78, 79, 80, 81, 82, 83, 84 ve 85 nolu parseller elde edilmiştir.

3194 sayılı İmar Kanunu'nun 18.maddesi ve bu maddeye dayanılarak çıkarılan yönetmelik hükümleri gereğince, 21643262792 T.C. Kimlik Nolu Harita Mühendisi Rüştü Faruk DUTLAR tarafından hazırlanan imar uygulamasının yasa ve yönetmelik hükümlerine uygun yapıldığı anlaşılmış olduğundan, 3194 sayılı İmar Yasasının 18 nci maddesi ile bu maddeye dayanılarak çıkarılan arazi ve arsa düzenlemesiyle ilgili esaslar hakkındaki yönetmelik hükümlerine göre hazırlanmış olan imar uygulamasının uygun olarak hazırlanmış olduğu anlaşıldığından aynen onaylanmasına, gereği için evrakın İl İmar ve Şehircilik Müdürlüğüne gönderilmesine, 25.08.2020 tarihinde oy birliği ile karar verilmiştir.

Başkan
Alp KARGI
Belediye Başkanı

Bu Evrakın 08790 Sayılı Kararın
Gereğince E-İMZA ile imzalandığı
Tastik olunur. 25.08.2020
Adı Soyadı
Unvanı-İmzası:

Sercan NEVGANOĞLU
İmar ve Şehircilik Müdürü V.

Üye
Mustafa ATAK
Üye

Üye
Mustafa SAMANCIOĞLU
Yazı İşleri Müdürü V.

Üye
Seyfettin TOPÇU
Üye

Üye
Celal YÖNGEL
Mali Hizmetler Müdürü V.



TOPLAM ALAN : 11211.51		TOPLAM PAY : 11211.51		TOPLAM KAMU LASTIRMA : 0.00		TOP. DÜZENLE GİRMEYEN: 0.00		TOP. DÜZENLEMEYE GİREN: 11474.94		TESCİLE ESAS		SAYFANO:8	
TOPLAM ALANI : 10876.71		O.KATILIM ORANI : 0.0000000		D.O.PAYI ORANI : 0.0335168		DAĞITIM CETVELİ		(İMAR PARSELİNE SIRA LI)		TOPLAM ALANI : 10876.71		O.KATILIM ORANI : 0.0000000	
TOPLAM ALANI : 10876.71		O.KATILIM ORANI : 0.0000000		D.O.PAYI ORANI : 0.0335168		K A D A S T R O		M A L İ Y E T		D A Ğ İ T İ M C E T V E L İ		S A Y F A N O : 8	
SNo	Pafis	Ada/Par	Alan	Hisse	Maliyet/Baba Adı	Kamu	Dop/Th	Ada/Par	Alan	Hisse	Pay	Beyenler	Cins
54		753/54	504.32	7/80	HATEM KAVLAK	-	1.36			3922/50432	✓ 39.22		
55		753/54	504.32	39.22	MEHMET TURAL	-	39.22			3923/50432	✓ 39.23		
56		753/54	504.32	7/80	ADIL KAYLAN	-	1.36			3923/50432	✓ 39.23		
57		753/54	504.32	39.22	UGUR KAYLAN	-	39.23			3923/50432	✓ 39.23		
58		753/54	504.32	7/80	SELAHATTIN AYDINER	-	1.36			3923/50432	✓ 39.23		
59		753/54	504.32	39.22	RIZA AYDINER	-	39.23			3923/50432	✓ 39.23		
60		753/54	504.32	7/80	MUKADDES KILIÇ	-	1.36			3923/50432	✓ 39.23		
61		753/54	504.32	39.22	REFAT SEMEN	-	39.23			5904/50432	✓ 56.04		
					FARIS ÇINAR	-	1.94			5903/50432	✓ 56.03		
					MUHAMMERE ÇINAR	-	39.23			TAM	451.96		
					ABDULLAH AYŞENUR KIRCALI	-	1.94						
					MUSTAFA KÖRSAL	-	56.03						
32	G34b15e4d	753/46	467.63	TAM	NEVZAT KÖRSAL	-	15.67	753/85	451.96		451.96		Aras
				467.63	EYUP	-	451.96						



Signature

DUTLU HARİTA MÜHÜRİSİZLİK
ARAS DUTLU
 Çarşıbaşı, Akhisar Bulvarı No: 109-109-109
 Tel: 0272 1100 0900 / 2 14433272
 Harita ve Şehircilik Müdürlüğü

TOPLAM ALAN : 11211.51		T E S C İ L E E S A S		SAYFANO:3									
TOPLAM PAY : 11211.51		D A Ğ İ T İ M C E T V E L İ		TOPLAMDA ALANI : 10976.71									
TOPLAM KAMULAŞTIRMA : 0.00		(İ M A R		O.KATILIM ORANI : 0.0000000									
TOP. DÜZENLE. GİRMİYEN : 0.00		K A D A S T R O		D.O.PAYI ORANI : 0.00335188									
TOP. DÜZENLEMESİ GİREN : 11474.94		M A R											
SNo	Pafta	Ada/Par	Alan	Hisse	Melik/Batas Adı	Konu	Dep/Th	Ada/Par	Alan	Hisse	Pay	Beyanlar	Cins
25	G34b15a4c	753/12	523.13	TAM 523.13	LATİFE BAŞ ALI	-	17.53 505.60	753/72 ✓	505.60	TAM	✓ 505.60	Bu parseldeki 753 ada 12 parselden gelen 16,15,ve 18 nolu bina Latife BAŞ aittir. Bu parselde bulunan 18nolu bina 79 nolu parselde 14-20,82 m ² tecavüzdür. Bu parselde bulunan 19nolu bina 73 nolu parselde 13-2,73 m ² tecavüzdür.	Ahşap bir ve iki katlı ev ve arsası
26	G34b15a4c	753/13	218.15	2/5 87.26	RÜSTEM DEMİR ZİYATTIN	-	2.92 84.34	753/73 ✓	210.84	8434/21084	✓ 84.34	Bu parseldeki 753 ada 13 parselden gelen 19 nolu bina Ruştem DEMİR ve muht aittir. Bu parselde bulunan 19nolu bina 74 nolu parselde 16:14, 10 m ² tecavüzdür.	Kargir ev ve arsası
27	G34b15a4c	753/13	218.15	3/5 130.88	OSMAN AKSOY SABRİ	-	4.39 126.50	753/74 ✓	353.69	12650/21084	✓ 126.50	Bu parseldeki 753 ada 14 parselden gelen 20 nolu bina Neşe AYDIN 26 nolu parselden 22 nolu bina Gürhan KOÇ aittir. Bu parselde bulunan 22nolu bina 75 nolu parselde 18-13,75 m ² tecavüzdür. 753 ada 73 parselde bulunan 19 nolu bina bu parselde 75-14,10 m ² tecavüzdür.	İki katlı ev ve arsası
28	G34b15a4c	753/14	252.76	TAM 252.76	NEJLA AYDIN SABRİ	-	8.47 244.29	753/74 ✓	177.65	24429/35369	✓ 244.29	Bu parseldeki 753 ada 15 parselden gelen 23 nolu bina Yeliz YEŞİLTEPE ve muht aittir. 753 ada 74 parselde bulunan 22 nolu bina bu parselde 18-13,75 m ² tecavüzdür.	Betonarme karkas bina ve arsası
31	G34b15a4c	753/26	113.19	TAM 113.19	GÜLHAN BURHAN	-	3.79 109.40	753/75 ✓	205.84	10940/35369	✓ 109.40	Bu parseldeki 753 ada 16 parselden gelen 24 nolu bina Remziye YEŞİL YURT ve muht aittir.	Beş katlı betonarme karkas apartman ve arsası
83	G34b15a4d	753/15	183.81	1/3 61.27	YELİZ ARIF	-	2.05 59.22	753/75 ✓	205.84	5922/17765	✓ 59.22	Bu parseldeki 753 ada 17 parselden gelen 25 nolu bina Hüseyin ALICI ve muht aittir.	Beş katlı betonarme karkas bina ve arsası
84	G34b15a4c	753/15	183.81	1/3 61.27	KAZIM HÖKELEK	-	2.05 59.22	753/76 ✓	205.84	5921/17765	✓ 59.21	Bu parseldeki 753 ada 18 parselden gelen 25 nolu bina Hüseyin ALICI ve muht aittir.	Beş katlı betonarme karkas bina ve arsası
85	G34b15a4c	753/15	183.81	1/3 61.27	AHMET RENKİZİ KAZIM	-	2.05 59.21	753/76 ✓	205.84	5921/17765	✓ 59.21	Bu parseldeki 753 ada 19 parselden gelen 25 nolu bina Hüseyin ALICI ve muht aittir.	Beş katlı betonarme karkas bina ve arsası
101	G34b15a4d	753/16	205.84	1/10 20.58	REMZİYE YEŞİL YURT	-	0.71 20.58	753/76 ✓	205.84	2058/20584	✓ 20.58	Bu parseldeki 753 ada 20 parselden gelen 25 nolu bina Hüseyin ALICI ve muht aittir.	Beş katlı betonarme karkas bina ve arsası
102	G34b15a4d	753/16	205.84	1/10 20.58	SALIM ŞENAY YILMAZ	-	0.71 20.58	753/76 ✓	205.84	2058/20584	✓ 20.58	Bu parseldeki 753 ada 21 parselden gelen 25 nolu bina Hüseyin ALICI ve muht aittir.	Beş katlı betonarme karkas bina ve arsası
103	G34b15a4c	753/16	205.84	1/10 20.58	HÜSEYİN TARIK ÖGDEM	-	0.71 20.58	753/76 ✓	205.84	2059/20584	✓ 20.59	Bu parseldeki 753 ada 22 parselden gelen 25 nolu bina Hüseyin ALICI ve muht aittir.	Beş katlı betonarme karkas bina ve arsası
104	G34b15a4c	753/16	205.84	1/10 20.58	EYYÜP SABRİ	-	0.71 20.58	753/76 ✓	205.84	2059/20584	✓ 20.59	Bu parseldeki 753 ada 23 parselden gelen 25 nolu bina Hüseyin ALICI ve muht aittir.	Beş katlı betonarme karkas bina ve arsası
105	G34b15a4d	753/16	205.84	1/10 20.58	AYNUR MORMENKEŞE	-	0.71 20.58	753/76 ✓	205.84	2059/20584	✓ 20.59	Bu parseldeki 753 ada 24 parselden gelen 25 nolu bina Hüseyin ALICI ve muht aittir.	Beş katlı betonarme karkas bina ve arsası
106	G34b15a4d	753/16	205.84	1/10 20.58	İHSAN BURAK VURAL	-	0.71 20.58	753/76 ✓	205.84	2059/20584	✓ 20.59	Bu parseldeki 753 ada 25 parselden gelen 25 nolu bina Hüseyin ALICI ve muht aittir.	Beş katlı betonarme karkas bina ve arsası
107	G34b15a4c	753/16	205.84	1/10 20.58	UMİT YILDIZ	-	0.71 20.58	753/76 ✓	205.84	2059/20584	✓ 20.59	Bu parseldeki 753 ada 26 parselden gelen 25 nolu bina Hüseyin ALICI ve muht aittir.	Beş katlı betonarme karkas bina ve arsası
108	G34b15a4c	753/16	205.84	1/10 20.58	SERPİL YILDIZ	-	0.71 20.58	753/76 ✓	205.84	2059/20584	✓ 20.59	Bu parseldeki 753 ada 27 parselden gelen 25 nolu bina Hüseyin ALICI ve muht aittir.	Beş katlı betonarme karkas bina ve arsası
109	G34b15a4d	753/16	205.84	1/10 20.58	MERVE YEŞİL YURT	-	0.71 20.58	753/76 ✓	205.84	2059/20584	✓ 20.59	Bu parseldeki 753 ada 28 parselden gelen 25 nolu bina Hüseyin ALICI ve muht aittir.	Beş katlı betonarme karkas bina ve arsası
128	G34b15a4d	753/16	205.84	1/10 20.58	MERVE YEŞİL YURT	-	0.71 20.58	753/76 ✓	205.84	2059/20584	✓ 20.59	Bu parseldeki 753 ada 29 parselden gelen 25 nolu bina Hüseyin ALICI ve muht aittir.	Beş katlı betonarme karkas bina ve arsası
109	G34b15a4d	753/16	205.84	1/10 20.58	CEVDET MUHAMMED ENES GÜL	-	0.71 20.58	753/76 ✓	205.84	2059/20584	✓ 20.59	Bu parseldeki 753 ada 30 parselden gelen 25 nolu bina Hüseyin ALICI ve muht aittir.	Beş katlı betonarme karkas bina ve arsası
128	G34b15a4d	753/16	205.84	1/10 20.58	ÖMER KARABOĞA	-	0.71 20.58	753/76 ✓	205.84	2059/20584	✓ 20.59	Bu parseldeki 753 ada 31 parselden gelen 25 nolu bina Hüseyin ALICI ve muht aittir.	Beş katlı betonarme karkas bina ve arsası
96	G34b15a4c	753/17	250.73	3/11 68.38	NECATİ HÜSEYİN ALICI	-	2.37 68.38	753/77 ✓	250.73	6838/25073	✓ 68.38	Bu parseldeki 753 ada 32 parselden gelen 25 nolu bina Hüseyin ALICI ve muht aittir.	Beş katlı betonarme karkas bina ve arsası
97	G34b15a4c	753/17	250.73	2/11 45.59	SADIK MERYEM ŞERBETÇİ	-	1.58 45.59	753/77 ✓	250.73	4559/25073	✓ 45.59	Bu parseldeki 753 ada 33 parselden gelen 25 nolu bina Hüseyin ALICI ve muht aittir.	Beş katlı betonarme karkas bina ve arsası
98	G34b15a4d	753/17	250.73	2/11 45.59	KADİR MERYEM ŞERBETÇİ	-	1.58 45.59	753/77 ✓	250.73	4559/25073	✓ 45.59	Bu parseldeki 753 ada 34 parselden gelen 25 nolu bina Hüseyin ALICI ve muht aittir.	Beş katlı betonarme karkas bina ve arsası
99	G34b15a4d	753/17	250.73	2/11 45.59	KADİR MERYEM ŞERBETÇİ	-	1.58 45.59	753/77 ✓	250.73	4559/25073	✓ 45.59	Bu parseldeki 753 ada 35 parselden gelen 25 nolu bina Hüseyin ALICI ve muht aittir.	Beş katlı betonarme karkas bina ve arsası

Abay

SATILAN NEHCAN OĞLU
İmarat Şirketleri Müdürü

ŞİRKETİN ADI : ...
SAYFA NO : 22/23 ALI
Camioluğu : ...
Tel: 513 ...
Marzulu V.D. ...
duyurular@hormuzul.com

TOPLAM ALAN : 11211.51	T E S C İ L E E S A S		SAYFANO:2	
TOPLAM PAY : 11211.51	D A Ğ İ T İ M C E T V E L İ		TOPLAM ALANI : 10976.71	
TOPLAM KAMUİLAŞTIRMA : 0.00	(İ M A R P A R S E L İ N E S İ R A L I)		O.KATILIM ORANI : 0.0000000	
TOP. DÜZENLE GİRMEYEN : 0.00			D.O.PAYI ORANI : 0.0335168	
TOP. DÜZENLEMEMEYEN GİREN 11474.94				

SNo	PafTa	Ada/Par	Alan	Hisse	Malik/Baba Adı	Kamu	Dop/Th	Ada/Par	Alan	Hisse	Pay	Bayanlar	Cins
10	G34b15a4c	753/6	375.64	1/2	SABRI	-	336.36	753/66	363.05	18153/96305	✓ 181.53	Bu parseldeki 753 ada 8 parselden gelen 6 nolubina Kurtça PEKTAŞ ve müht alilir.	Ahşap ev ve arsası
11	G34b15a4d	753/6	375.64	1/2	SULEYMAN BURHAN SULEYMAN	-	181.53	753/66	363.05	18152/96305	✓ 181.52		
12	G34b15a4c	753/7	361.94	1/4	SULTAN MEHMET ALI	-	87.45	753/67	349.81	8745/34981	✓ 87.45	Bu parseldeki 753 ada 7 parselden gelen 7 nolubina Sultan ÖZTEPE ve müht alilir.	Ahşap ev ve arsası
13	G34b15a4c	753/7	361.94	1/4	MURAT MEHMET ALI	-	3.03	753/67	349.81	8746/34981	✓ 87.46		
14	G34b15a4d	753/7	361.94	1/4	IBRAHİM KAYA	-	87.46	753/67	349.81	8745/34981	✓ 87.45		
15	G34b15a4d	753/7	361.94	1/4	AHMET YUSUF TEMÜR	-	87.45	753/67	349.81	8745/34981	✓ 87.45		
2	G34b15a4c	753/2	182.33	1/5	VEYSEL OSMAN	-	1.22	753/68	554.53	3524/55453	✓ 35.24	Bu parseldeki 753 ada 8 parselden gelen 8 ve 9 nolu bina Veyse İZCIYE 2 nolu parselden gelen 30 nolu bina Veyse İZCI ye alilir.	Ahşap ev, 2 kargir ev ve arsası
3	G34b15a4c	753/2	182.33	1/5	NACIYE MURAT	-	35.24	753/68	554.53	3524/55453	✓ 35.24		
4	G34b15a4c	753/2	182.33	1/5	GÜLÜMSER ALAÇAM ÖNER	-	35.25	753/68	554.53	3525/55453	✓ 35.25		
5	G34b15a4c	753/2	182.33	1/5	YASARIZCI ÖNER	-	35.25	753/68	554.53	3525/55453	✓ 35.25		
6	G34b15a4c	753/2	182.33	1/5	GÜLSEREN YÜNDEN ÖNER	-	35.24	753/68	554.53	3524/55453	✓ 35.24		
16	G34b15a4d	753/8	391.43	1/5	VEYSEL OSMAN	-	2.82	753/68	554.53	7566/55453	✓ 75.66		
17	G34b15a4d	753/8	391.43	1/5	NACIYE MURAT	-	75.66	753/68	554.53	7566/55453	✓ 75.66		
18	G34b15a4d	753/8	391.43	1/5	GÜLÜMSER ALAÇAM ÖNER	-	2.82	753/68	554.53	7567/55453	✓ 75.67		
19	G34b15a4d	753/8	391.43	1/5	YASAR ÖNER	-	75.66	753/68	554.53	7566/55453	✓ 75.66		
20	G34b15a4d	753/8	391.43	1/5	GÜLSEREN YÜNDEN ÖNER	-	2.82	753/68	554.53	7566/55453	✓ 75.66		
1	G34b15a4c	753/1	216.67	TAM	FEVZİ TAHRİT NİHAZ TAHRİT	-	7.26	753/68	591.41	20941/59141	✓ 209.41	Bu parseldeki 753 ada 9 parselden gelen 10nolubina Nihat ÖNCÜL'e alilir.	Ahşap ev ve arsası
21	G34b15a4d	753/9	395.25	TAM	TAHRİT NİHAZ TAHRİT	-	13.25	753/68	591.41	39200/59141	✓ 392.00	753 ada 70 parselde bulunan 11 nolu bina bu parsel T1:1.28 m2 tecavüzü durumdadır.	
22	G34b15a4c	753/10	325.03	5/17	MEHMET ŞABAN NAİLE İSA	-	3.20	753/70	314.14	92403/31414	✓ 92.40	Bu parseldeki 753 ada 10parselden gelen 11 ve 12 nolu bina Mehmet ÖZTÜRK ve müht alilir.	Kargir iki ev ve arsası
23	G34b15a4d	753/10	325.03	18/272	BOZKURT İSA	-	0.72	753/70	314.14	2079/31414	✓ 20.79	Bu parselde bulunan 11nolu bina 89 nolu parselde T1:1.28 m2 tecavüzüdür.	
24	G34b15a4d	753/10	325.03	174/272	AHMET İSA	-	20.79	753/70	314.14	20995/31414	✓ 200.95		
49	G34b15a4c	753/58	599.08	58063/97734	RAMAZAN EYÜP	-	12.34	753/71	304.70	TAM	✓ 304.70	Bu parseldeki 753 ada 59 parselden gelen 14 nolu bina Arif HANTAL ve müht alilir.	Kargir ev ve arsası



Ayup

DUZLAZ İMARA BİRE MÜHÜRİNDİLİK
C. P. No: 15 DUTLAR
Cemalpaşa Mah. No: 15/15
Tel: 513 8100 43 44
Merkezford. No: 771 31 71
duzla@duzla.gov.tr

TOPLAM ALAN : 11211.51 TOPLAM PAY : 11211.51 TOPLAM KAMULAŞTIRMA : 0.00 TOP. DÜZENLE. GİRMEYEN: 0.00 TOP. DÜZENLEMİYEGİREN: 11474.94	MAL SAHİPLERİ ARAŞTIRMA VE ÖZET FORMU (KADASTRO PARSELINE SIRALI)	SAYFANO:7 TOPLAM ADA ALANI : 10976.71 O.KATILIM ORANI : 0.000000 D.O.PAYI ORANI : 0.0335168
--	--	--

K A D A S T R O								İ M A R			
SNo	Pafta	Ada/Par	Alan/Pay	Hisse	Malik/Baba Adı	Kamu	Dop/Th	Ada/Par	Alan	Hisse	Pay
56	26.30.od	753/54	504.32 39.22	7 90	UĞUR KAYLAN SELAHATTİN	-	1.36 39.23	753/84 ✓	504.32	3923/50432	39.23
57	26.30.od	753/54	504.32 39.22	7 90	ABDULLAH AYDINER RIZA	-	1.36 39.23	753/84 ✓	504.32	3923/50432	39.23
58	26.30.od	753/54	504.32 39.22	7 90	MUKADDES KILIÇ RIFAT	-	1.36 39.23	753/84 ✓	504.32	3923/50432	39.23
59	26.30.od	753/54	504.32 39.22	7 90	MAKBULE SEMEN FARIS	-	1.36 39.23	753/84 ✓	504.32	3923/50432	39.23
60	26.30.od	753/54	504.32 56.04	10 90	MUHAMMERE ÇINAR ABDULLAH	-	1.94 56.04	753/84 ✓	504.32	5604/50432	56.04
61	26.30.od	753/54	504.32 56.04	10 90	AYŞENUR KIRCALI MUSTAFA	-	1.94 56.03	753/84 ✓	504.32	5603/50432	56.03
42	26.30.od	753/56	480.00 86.88	2167 12000	İKBAL ÖZTÜRK OSMAN	-	2.90 83.77	753/62 ✓	463.91	8377/46391	83.77
43	26.30.od	753/56	480.00 130.02	2167 8000	SEVGİ ÖZTÜRK SELAHATTİN	-	4.36 125.66	753/62 ✓	463.91	12566/46391	125.66
44	26.30.od	753/56	480.00 65.83	2633 19200	HADIYE ÖZTÜRK SALİM	-	2.21 63.82	753/62 ✓	463.91	6362/46391	63.82
45	26.30.od	753/56	480.00 98.74	2633 12800	BEYZANUR ÖZTÜRK SELAMETTİN	-	3.31 95.43	753/62 ✓	463.91	9543/46391	95.43
46	26.30.od	753/56	480.00 98.74	2633 12800	İKBAL ÖZTÜRK SELAMETTİN	-	3.31 95.43	753/62 ✓	463.91	9543/46391	95.43
47	26.30.za	753/58	599.08 121.59	39671 195468	ARIF HANTAL ALİ OSMAN	-	4.22 121.54	753/80 ✓	639.89	12154/63989	121.54
48	26.30.za	753/58	599.08 121.59	39671 195468	ÖZKAN HANTAL ARIF	-	4.21 121.53	753/80 ✓	639.89	12153/63989	121.53
49	26.30.za	753/58	599.08 355.91	58063 97734	RAMAZAN ERDOĞAN EYYÜP	-	12.34 355.77	753/71 ✓ 753/80 ✓	304.70 639.89	TAM 5107/63989	304.70 51.07
50	26.30.za	753/59	345.89 70.20	39671 195468	ARIF HANTAL ALİ OSMAN	-	2.43 70.17	753/80 ✓	639.89	7017/63989	70.17
51	26.30.za	753/59	345.89 70.20	39671 195468	ÖZKAN HANTAL ARIF	-	2.43 70.18	753/80 ✓	639.89	7018/63989	70.18
52	26.30.za	753/59	345.89 205.49	58063 97734	RAMAZAN ERDOĞAN EYYÜP	-	7.12 205.40	753/80 ✓	639.89	20540/63989	205.40

[Handwritten signature]

[Handwritten signature]
Sercan NEVCAN OĞLU
İmar ve Şehircilik Müdürü V

İSTANBUL İLİ İMAR VE ŞEHİRCİLİK BAKANLIĞI
İmar ve Şehircilik Müdürlüğü
Car T.
E.
[Handwritten signature]

TOPLAM ALAN : 11211.51 TOPLAM PAY : 11211.51 TOPLAM KAMULAŞTIRMA: 0.00 TOP. DÜZENLE. GİRMEYEN: 0.00 TOP. DÜZENLEMEYEGİREN:11474.94	MAL SAHİPLERİ ARAŞTIRMA VE ÖZET FORMU (KADASTRO PARSELINE SIRALI)	SAYFANO:6 TOPLAMADA ALANI : 10976.71 O.KATILIM ORANI : 0.0000000 D.O.PAYI ORANI : 0.0335168
--	--	--

K A D A S T R O							I M A R					
SNo	Pafta	Ada/Par	Alan/Pay	Hisse	Malik/Baba Adı	Kamu	Dop/Th	Ada/Par	Alan	Hisse	Pay	
30	26.30.za	753/23	614.37 614.37	TAM	AHMET YİĞİT ALI	-	21.31 614.37	753/83 ✓	614.37	TAM	614.37	
31	26.30.za	753/26	113.19 113.19	TAM	GÜLHAN KOÇ BURHAN	-	3.79 109.40	753/74 ✓	353.89	10940/35369	109.40	
32	26.30.od	753/46	467.63 467.63	TAM	NEVZAT KÖKSAL EYUP	-	15.87 451.96	753/85 ✓	451.96	TAM	451.96	
36	26.30.od	753/50	502.97 125.74	1 4	ALAATTİN TAŞ ALI	-	4.21 121.53	753/60 ✓	486.11	12153/48611	121.53	
37	26.30.od	753/50	502.97 125.74	1 4	ALI TAŞ ALI	-	4.21 121.52	753/60 ✓	486.11	12152/48611	121.52	
39	26.30.od	753/50	502.97 125.74	1 4	SÜNDÜS ÇALIŞKAN ALI	-	4.21 121.53	753/60 ✓	486.11	12153/48611	121.53	
40	26.30.od	753/50	502.97 125.74	1 4	RECEP TAŞ ALI	-	4.21 121.53	753/60 ✓	486.11	12153/48611	121.53	
76	26.30.za	753/52	399.14 79.83	1 5	CEVAT YİĞİT HALİM	-	2.68 77.15	753/81 ✓	385.76	7715/38576	77.15	
77	26.30.za	753/52	399.14 79.83	1 5	CEVAT YİĞİT HALİM	-	2.68 77.16	753/81 ✓	385.76	7716/38576	77.16	
78	26.30.za	753/52	399.14 79.83	1 5	CEVAT YİĞİT HALİM	-	2.68 77.15	753/81 ✓	385.76	7715/38576	77.15	
79	26.30.za	753/52	399.14 79.83	1 5	CEVAT YİĞİT HALİM	-	2.68 77.15	753/81 ✓	385.76	7715/38576	77.15	
130	26.30.za	753/52	399.14 79.83	1 5	CEVAT YİĞİT HALİM	-	2.68 77.15	753/81 ✓	385.76	7715/38576	77.15	
41	26.30.od	753/53	383.42 383.42	TAM	SAMI ÇOŞKUN HASAN	-	12.85 370.57	753/61 ✓	370.57	TAM	370.57	
33	26.30.od	753/54	504.32 78.45	14 90	SERİFE SARIDAŞ SÜLEYMAN	-	2.72 78.44	753/84 ✓	504.32	7844/50432	78.44	
53	26.30.od	753/54	504.32 78.45	14 90	SERİFE SARIDAŞ SÜLEYMAN	-	2.72 78.44	753/84 ✓	504.32	7844/50432	78.44	
54	26.30.od	753/54	504.32 39.22	7 90	HATEM KAVLAK MEHMET	-	1.36 39.22	753/84 ✓	504.32	3922/50432	39.22	
55	26.30.od	753/54	504.32 39.22	7 90	ŞEVKET TURAL ADİL	-	1.36 39.23	753/84 ✓	504.32	3923/50432	39.23	

[Handwritten signature]

[Handwritten signature]
Sercan NEVANOĞLU
İmar ve Şehircilik Müdürü V

DÜZELTİLERİN YERİNE
R. F. NEVANOĞLU
Çevre, İmar ve Şehircilik İl Müdürlüğü
T.C. İÇİŞLERİ BAKANLIĞI
Etilim ve D.Ş. Müdürlüğü
D.Ş. Müdürlüğü

TOPLAM ALAN : 11211.51
TOPLAM PAY : 11211.51
TOPLAM KAMULAŞTIRMA : 0.00
TOP. DÜZENLE. GİRMEYEN: 0.00
TOP. DÜZENLEMESİ GİREN: 11474.94


MAL SAHİPLERİ ARAŞTIRMA
VE
ÖZET FORMU
(KADASTRO PARSELINE SIRALI)

SAYFANO:5
TOPLAMDA ALANI : 10976.71
O.KATILIM ORANI : 0.0000000
D.O.PAYI ORANI : 0.0335168

K A D A S T R O								İ M A R			
SNo	Pafta	Ada/Par	Alan/Pay	Hisse	Malik/Baba Adı	Kamu	Dop/Th	Ada/Par	Alan	Hisse	Pay
			48.65	288	MİKDAT		48.66				
126	26.30.za	753/18	700.63 51.09	21 288	NURIYEAKIN HUSEYİN	-	1.77 51.09	753/78	700.63	5109/70063	51.09
127	26.30.za	753/18	700.63 48.65	20 288	BEKİR ALACALI ALİ	-	1.69 48.66	753/78	700.63	4866/70063	48.66
62	26.30.za	753/19	889.03 128.53	24 166	ABDULKADİRBOZ MEHMET	-	4.43 127.80	753/79	883.97	12780/88397	127.80
64	26.30.za	753/19	889.03 58.91	11 166	FEHİMİ MORGÜL ALİ OSMAN	-	2.03 58.57	753/79	883.97	5857/88397	58.57
65	26.30.za	753/19	889.03 53.56	10 166	NIHAT ÖNCÜL ALİ OSMAN	-	1.85 53.26	753/79	883.97	5326/88397	53.26
66	26.30.za	753/19	889.03 58.91	11 166	MERVLÜZUN İBRAHİM	-	2.03 58.58	753/79	883.97	5858/88397	58.58
67	26.30.za	753/19	889.03 58.91	11 166	HÜSEYİNÇAM KAMİL	-	2.03 58.58	753/79	883.97	5858/88397	58.58
68	26.30.za	753/19	889.03 53.56	10 166	FATMAERKAN AHMET	-	1.85 53.26	753/79	883.97	5326/88397	53.26
69	26.30.za	753/19	889.03 58.91	11 166	UĞURDOĞAN SEBAHATTİN	-	2.03 58.58	753/79	883.97	5858/88397	58.58
70	26.30.za	753/19	889.03 58.91	11 166	HAYATİ ÖNDER TURGUT	-	2.03 58.58	753/79	883.97	5858/88397	58.58
71	26.30.za	753/19	889.03 53.56	10 166	MAHİRÇULHA SATILMIŞ	-	1.85 53.25	753/79	883.97	5325/88397	53.25
72	26.30.za	753/19	889.03 58.91	11 166	HANİFE ŞEKER HALİL	-	2.03 58.57	753/79	883.97	5857/88397	58.57
73	26.30.za	753/19	889.03 58.91	11 166	YUSUF TOYFAN SELİM	-	2.03 58.57	753/79	883.97	5857/88397	58.57
74	26.30.za	753/19	889.03 53.56	10 166	SEBAHATTİN UYSAL GAZİ	-	1.85 53.25	753/79	883.97	5325/88397	53.25
75	26.30.za	753/19	889.03 58.91	11 166	MÜMİN ÖNDER HASAN	-	2.03 58.57	753/79	883.97	5857/88397	58.57
129	26.30.za	753/19	889.03 74.98	14 166	ABDULKADİRBOZ MEHMET	-	2.59 74.55	753/79	883.97	7455/88397	74.55
29	26.30.za	753/22	453.78 453.78	TAM	BAHRİ KORKMAZ AHMET	-	15.21 438.57	753/82	438.57	TAM	438.57

Amya


Sercan NEVÇAN
İmar ve Şehircilik Müdürü


DUT
R. T. ...
Çevre, İmar ve Şehircilik Bakanlığı
Tarih: ...
Mühür: ...
İmza: ...

TOPLAM ALAN : 11211.51
TOPLAM PAY : 11211.51
TOPLAM KAMULAŞTIRMA : 0.00
TOP. DÜZENLE. GİRMEYEN: 0.00
TOP. DÜZENLEMeye GİREN:11474.94

MAL SAHİPLERİ ARAŞTIRMA
VE
ÖZET FORMU
(KADASTRO PARSELINE SIRALI)

SAYFANO:4

TOPLAMDA ALANI : 10976.71
O.KATILIM ORANI : 0.0000000
D.O.PAYI ORANI : 0.0335168

K A D A S T R O

İ M A R

SNo	Pafta	Ada/Par	Alan/Pay	Hisse	Malik/Baba Adı	Kamu	Dop/Th	Ada/Par	Alan	Hisse	Pay
97	26.30.za	753/17	250.73 45.59	2 11	MERYEM ŞERBETCI KADIR	-	1.58 45.59	753/77 ✓	250.73	4559/25073	45.59
98	26.30.za	753/17	250.73 45.59	2 11	MERYEM ŞERBETCI KADIR	-	1.58 45.59	753/77 ✓	250.73	4559/25073	45.59
99	26.30.za	753/17	250.73 45.59	2 11	HÜSEYİN ŞERBETCI OSMAN	-	1.58 45.59	753/77 ✓	250.73	4559/25073	45.59
100	26.30.za	753/17	250.73 45.59	2 11	SEZER ÖZDOĞAN İSMET	-	1.58 45.58	753/77 ✓	250.73	4558/25073	45.58
110	26.30.za	753/18	700.63 126.50	52 288	MEHMET BAŞARAN HÜSEYİN	-	4.39 126.51	753/78 ✓	700.63	12651/70063	126.51
111	26.30.za	753/18	700.63 175.16	72 288	HÜSEYİN ALICI SADIK	-	6.07 175.16	753/78 ✓	700.63	17516/70063	175.16
112	26.30.za	753/18	700.63 51.09	21 288	SÜLAYMAN AKTAŞ HASAN	-	1.77 51.08	753/78 ✓	700.63	5108/70063	51.08
113	26.30.za	753/18	700.63 48.65	20 288	ERTUĞRUL ŞAHİN HASAN	-	1.69 48.65	753/78 ✓	700.63	4865/70063	48.65
114	26.30.za	753/18	700.63 7.30	3 288	NURİYE AYDIN İSMAIL	-	0.25 7.29	753/78 ✓	700.63	729/70063	7.29
115	26.30.za	753/18	700.63 7.30	3 288	HANİFE KELEŞ MEHMET	-	0.25 7.29	753/78 ✓	700.63	729/70063	7.29
116	26.30.za	753/18	700.63 7.30	3 288	OSMAN AYDIN MEHMET	-	0.25 7.29	753/78 ✓	700.63	729/70063	7.29
117	26.30.za	753/18	700.63 7.30	3 288	ULVIYE ERKEK MEHMET	-	0.25 7.30	753/78 ✓	700.63	730/70063	7.30
118	26.30.za	753/18	700.63 7.30	3 288	ORHAN AYDIN MEHMET	-	0.25 7.30	753/78 ✓	700.63	730/70063	7.30
119	26.30.za	753/18	700.63 7.30	3 288	ERHAN AYDIN MEHMET	-	0.25 7.30	753/78 ✓	700.63	730/70063	7.30
120	26.30.za	753/18	700.63 7.30	3 288	GÜLİN BAŞARAN MEHMET	-	0.25 7.30	753/78 ✓	700.63	730/70063	7.30
121	26.30.za	753/18	700.63 48.65	20 288	ERKAN KOÇ ALİ	-	1.69 48.66	753/78 ✓	700.63	4866/70063	48.66
124	26.30.za	753/18	700.63 51.09	21 288	HALİS ALICI HÜSEYİN	-	1.77 51.09	753/78 ✓	700.63	5109/70063	51.09
125	26.30.za	753/18	700.63	20	AYHAN AYDIN	-	1.69	753/78 ✓	700.63	4866/70063	48.66

Scanned

Sercan NEVCA
İmar ve Şehircilik Müdürlüğü

DÜŞÜNÜŞ
MÜHÜR

TOPLAMLAN : 11211.51	MAL SAHİPLERİ ARAŞTIRMA	SAYFANO:3
TOPLAMPAY : 11211.51	VE	TOPLAMDA ALANI : 10976.71
TOPLAMKAMULAŞTIRMA : 0.00	ÖZET FORMU	O.KATILIM ORANI : 0.0000000
TOP. DÜZENLE GİRMEYEN: 0.00	(KADASTRO PARSELINE SIRALI)	D.O.PAYI ORANI : 0.0335168
TOP. DÜZENLEMEYEN: 11474.94		

K A D A S T R O								I M A R			
SNo	Pafta	Ada/Par	Alan/Pay	Hisse	Malik/Baba Adı	Kamu	Dop/Th	Ada/Par	Alan	Hisse	Pay
26	26.30.za	753/13	218.15 87.26	2 5	RÜSTEM DEMİR ZİYATTIN	-	2.92 84.34	753/73 ✓	210.84	8434/21084	84.34
27	26.30.za	753/13	218.15 130.89	3 5	OSMAN AKSOY SABRI	-	4.39 126.50	753/73 ✓	210.84	12650/21084	126.50
28	26.30.za	753/14	252.78 252.78	TAM	NEJLA AYDIN SABRI	-	8.47 244.29	753/74 ✓	353.69	24429/35369	244.29
83	26.30.za	753/15	183.81 61.27	1 3	YELİZ YEŞİLTEPE ARIF	-	2.05 59.22	753/75 ✓	177.65	5922/17765	59.22
84	26.30.za	753/15	183.81 61.27	1 3	KAZIM HÖKELEK AHMET	-	2.05 59.22	753/75 ✓	177.65	5922/17765	59.22
85	26.30.za	753/15	183.81 61.27	1 3	REMZİ HÖKELEK KAZIM	-	2.05 59.21	753/75 ✓	177.65	5921/17765	59.21
101	26.30.za	753/16	205.84 20.58	1 10	REMZYİ YEŞİLYURT SALİM	-	0.71 20.58	753/76 ✓	205.84	2058/20584	20.58
102	26.30.za	753/16	205.84 20.58	1 10	ŞENAY YILMAZ HÜSEYİN	-	0.71 20.58	753/76 ✓	205.84	2058/20584	20.58
103	26.30.za	753/16	205.84 20.58	1 10	TARİK ÖGDEM EYYÜPSABRI	-	0.71 20.59	753/76 ✓	205.84	2059/20584	20.59
104	26.30.za	753/16	205.84 20.58	1 10	AYNUR MORMENEKŞE İHSAN	-	0.71 20.59	753/76 ✓	205.84	2059/20584	20.59
105	26.30.za	753/16	205.84 20.58	1 10	BURAK VURAL ÜMIT	-	0.71 20.59	753/76 ✓	205.84	2059/20584	20.59
106	26.30.za	753/16	205.84 20.58	1 10	SERPİL YILDIZ CEMAL	-	0.71 20.59	753/76 ✓	205.84	2059/20584	20.59
107	26.30.za	753/16	205.84 20.58	1 10	MERVE YEŞİLYURT CEVDET	-	0.71 20.58	753/76 ✓	205.84	2058/20584	20.58
108	26.30.za	753/16	205.84 20.58	1 10	MERVE YEŞİLYURT CEVDET	-	0.71 20.58	753/76 ✓	205.84	2058/20584	20.58
109	26.30.za	753/16	205.84 20.58	1 10	MUHAMMED ENES GÜL ÖMER	-	0.71 20.58	753/76 ✓	205.84	2058/20584	20.58
128	26.30.za	753/16	205.84 20.58	1 10	SEMA KARABOĞA NECATİ	-	0.71 20.58	753/76 ✓	205.84	2058/20584	20.58
96	26.30.za	753/17	250.73 68.38	3 11	HÜSEYİN ALICI SADIK	-	2.37 68.38	753/77 ✓	250.73	6838/25073	68.38

[Handwritten signature]

Sercan NEVİN
İmar ve Şehircilik Müdürü

[Handwritten signature]

TOPLAM ALAN : 11211.51 TOPLAM PAY : 11211.51 TOPLAM KAMULAŞTIRMA : 0.00 TOP. DÜZENLE GİRMEYEN: 0.00 TOP. DÜZENLEMeye GİREN:11474.94	MAL SAHİPLERİ ARAŞTIRMA VE ÖZET FORMU (KADASTRO PARSELINE SIRALI)	SAYFANO:1 TOPLAMADA ALANI : 10976.71 O.KATILIM ORANI : 0.000000 D.O.PAYI ORANI : 0.0335168
---	--	---

K A D A S T R O

I M A R

SNo	Pafta	Ada/Par	Alan/Pay	Hisse	Melik/Baba Adı	Kamu	Dop/Th	Ada/Par	Alan	Hisse	Pay
1	26.30.za	753/1	216.67 216.67	TAM	FEVZİ ÖNCÜL TAHIR	-	7.26 209.41	753/69 ✓	591.41	20941/59141	209.41
2	26.30.za	753/2	182.33 36.47	1 5	VEYSEL İZCI OSMAN	-	1.22 35.24	753/68 ✓	554.53	3524/55453	35.24
3	26.30.za	753/2	182.33 36.47	1 5	NACİYE İZCI MURAT	-	1.22 35.24	753/68 ✓	554.53	3524/55453	35.24
4	26.30.za	753/2	182.33 36.47	1 5	GÜLMSER ALAÇAM ÖMER	-	1.22 35.25	753/68 ✓	554.53	3525/55453	35.25
5	26.30.za	753/2	182.33 36.47	1 5	YAŞAR İZCI ÖMER	-	1.22 35.25	753/68 ✓	554.53	3525/55453	35.25
6	26.30.za	753/2	182.33 36.47	1 5	GÜLSEREN YÜNDEN ÖMER	-	1.22 35.24	753/68 ✓	554.53	3524/55453	35.24
86	26.30.od	753/3	258.00 25.80	1 10	EMRAH KURT ŞABAN	-	0.89 25.80	753/63 ✓	258.00	2580/25800	25.80
87	26.30.od	753/3	258.00 25.80	1 10	YUSUF UZUN BÜNYAMİN	-	0.89 25.80	753/63 ✓	258.00	2580/25800	25.80
88	26.30.od	753/3	258.00 25.80	1 10	VEDAT KARAGÖZ OSMAN	-	0.89 25.80	753/63 ✓	258.00	2580/25800	25.80
89	26.30.od	753/3	258.00 25.80	1 10	AYLİN DOĞAN VEDAT	-	0.89 25.80	753/63 ✓	258.00	2580/25800	25.80
90	26.30.od	753/3	258.00 25.80	1 10	FİLİZ KARAMUK HİKMET	-	0.89 25.80	753/63 ✓	258.00	2580/25800	25.80
91	26.30.od	753/3	258.00 25.80	1 10	SENEM GÜDEK MUSTAFA	-	0.89 25.80	753/63 ✓	258.00	2580/25800	25.80
92	26.30.od	753/3	258.00 25.80	1 10	NAMIK TEKBAŞ HULUSİ	-	0.89 25.80	753/63 ✓	258.00	2580/25800	25.80
93	26.30.od	753/3	258.00 25.80	1 10	YUSUF ŞAHİN MUSTAFA	-	0.89 25.80	753/63 ✓	258.00	2580/25800	25.80
94	26.30.od	753/3	258.00 25.80	1 10	İBRAHİM YENİAY SABRİ	-	0.89 25.80	753/63 ✓	258.00	2580/25800	25.80
95	26.30.od	753/3	258.00 25.80	1 10	BURCU YILDIRIM ÖZBEY HÜSEYİN	-	0.89 25.80	753/63 ✓	258.00	2580/25800	25.80
7	26.30.od	753/4	269.33 134.66	1 2	MEDİNE HAŞHAŞ MUŞTAFİ	-	4.51 130.15	753/64 ✓	260.30	13015/26030	130.15
8	26.30.od	753/4	269.33	1	BAYRAMİYE KURT	-	4.51	753/64 ✓	260.30	13015/26030	130.15

[Handwritten signature]

Sercan NEVÇANÖĞLU
İmar ve Şehircilik Müdür V

İZMİR İLİ İZMİR İLİ İZMİR İLİ

İZMİR İLİ İZMİR İLİ İZMİR İLİ

TOPLAM ALAN : 11211.51 TOPLAM PAY : 11211.51 TOPLAM KAMULAŞTIRMA : 0.00 TOP. DÜZENLE. GİRMEYEN: 0.00 TOP. DÜZENLEMİYEGİREN: 11474.94	MAL SAHİPLERİ ARAŞTIRMA VE ÖZET FORMU (KADASTRO PARSELİNE SIRALI)	SAYFANO:2 TOPLAMDA ALANI : 10976.71 D.KATILIM ORANI : 0.0000000 D.O.PAYI ORANI : 0.0335168
--	--	---

K A D A S T R O

I M A R

SNo	Pafta	Ada/Par	Alan/Pay	Hisse	Malik/Baba Adı	Kamu	Dop/Th	Ada/Par	Alan	Hisse	Pay
			134.66	2	MUSTAFA		130.15				
9	26.30.od	753/5	348.02 348.02	TAM	AHMET PEHLİVAN SABRI	-	11.66 336.36	753/65 ✓	336.36	TAM	336.36
10	26.30.od	753/6	375.64 187.82	1 2	KURTÇA PEKTAŞ SÜLEYMAN	-	6.30 181.53	753/66 ✓	363.05	18153/36305	181.53
11	26.30.od	753/6	375.64 187.82	1 2	BURHAN PEKTAŞ SÜLEYMAN	-	6.30 181.52	753/66 ✓	363.05	18152/36305	181.52
12	26.30.od	753/7	361.94 90.48	1 4	SULTAN ÖZTEPE MEHMETLİ	-	3.03 87.45	753/67 ✓	349.81	8745/34981	87.45
13	26.30.od	753/7	361.94 90.48	1 4	DURSUN FIDAN MEHMETLİ	-	3.03 87.46	753/67 ✓	349.81	8746/34981	87.46
14	26.30.od	753/7	361.94 90.48	1 4	İBRAHİM KAYA AHMET	-	3.03 87.45	753/67 ✓	349.81	8745/34981	87.45
15	26.30.od	753/7	361.94 90.48	1 4	YUSUF ÖZTEPE TEMUR	-	3.03 87.45	753/67 ✓	349.81	8745/34981	87.45
16	26.30.od	753/8	391.43 78.29	1 5	VEYSEL İZCI OSMAN	-	2.62 75.66	753/68 ✓	554.53	7566/55453	75.66
17	26.30.od	753/8	391.43 78.29	1 5	NACİYE İZCI MURAT	-	2.62 75.66	753/68 ✓	554.53	7566/55453	75.66
18	26.30.od	753/8	391.43 78.29	1 5	GÜLMSER ALAÇAM ÖMER	-	2.62 75.67	753/68 ✓	554.53	7567/55453	75.67
19	26.30.od	753/8	391.43 78.29	1 5	YAŞAR İZCI ÖMER	-	2.62 75.66	753/68 ✓	554.53	7566/55453	75.66
20	26.30.od	753/8	391.43 78.29	1 5	GÜLSEREN YÜNDEN ÖMER	-	2.62 75.66	753/68 ✓	554.53	7566/55453	75.66
21	26.30.od	753/9	395.25 395.25	TAM	NIHAT ÖNCÜL TAHIR	-	13.25 382.00	753/69 ✓	591.41	38200/59141	382.00
22	26.30.od	753/10	325.03 95.60	5 17	MEHMET ÖZTÜRK ŞABAN	-	3.20 92.40	753/70 ✓	314.14	9240/31414	92.40
23	26.30.od	753/10	325.03 21.51	18 272	NAİLE BOZKURT İSA	-	0.72 20.79	753/70 ✓	314.14	2079/31414	20.79
24	26.30.od	753/10	325.03 207.92	174 272	AHMET BOZKURT İSA	-	6.97 200.95	753/70 ✓	314.14	20095/31414	200.95
25	26.30.od	753/12	523.13 523.13	TAM	LATİFE BAŞ ALİ	-	17.53 505.60	753/72 ✓	505.60	TAM	505.60

[Handwritten signature]

SİCİL VE İMAR MÜDÜRLÜĞÜ
İmar ve Şehircilik Müdürü V

[Handwritten signature]

Toplam Tahsis	=	10976.71	
Toplam İmar Ada Alanı	=	10976.71	
Toplam Ortak Katılım Alanı	=	0.00	
Toplam Düzenlemeye Giren (Dopal)	=	11357.37	
Toplam Düzenlemeye Giren (Dopalma)	=	0.00	
Toplam Kamulaştırılan Alan	=	0.00	
Toplam Bağışlanan Alan	=	0.00	
Toplam Kadastro Parsel Alanı	=	11211.51	
Toplam Pay	=	11211.51	
Ortak Katılım Oranı	=	0.0000000	
Düzenleme Ortaklık Payı Oranı (DOPO)	=	0.0335168	
DOPÇOKO ile birlikte)	=	0.0335168	
Maksimum Dop Oranı	=	0.45	
Düzenleme Ortaklık Payı Hesabı			
Kamuya Ayrılan Alan	=	11357.37 -	10976.71 = 380.66
Düzenleme Ortaklık Payı	=	380.66 /	11357.37 = 0.0335168




Acun

DUTKAR HARİTA MÜHENDİSLİK
R. Faruk DUTKAR
 Çarşıbaşı Mahallesi, Çarşıbaşı Köyü, Çarşıbaşı Mevkii
 No: 51, 06100 Beşiktaş/İstanbul T.C. M. M. 12/25742

UYGULAMA HARİTASI

İli : Amasya
İlçesi : Merzifon
Mahalle : Sofular
Pafta No : 26.30.od-26.30.z.a
Ada No : 753

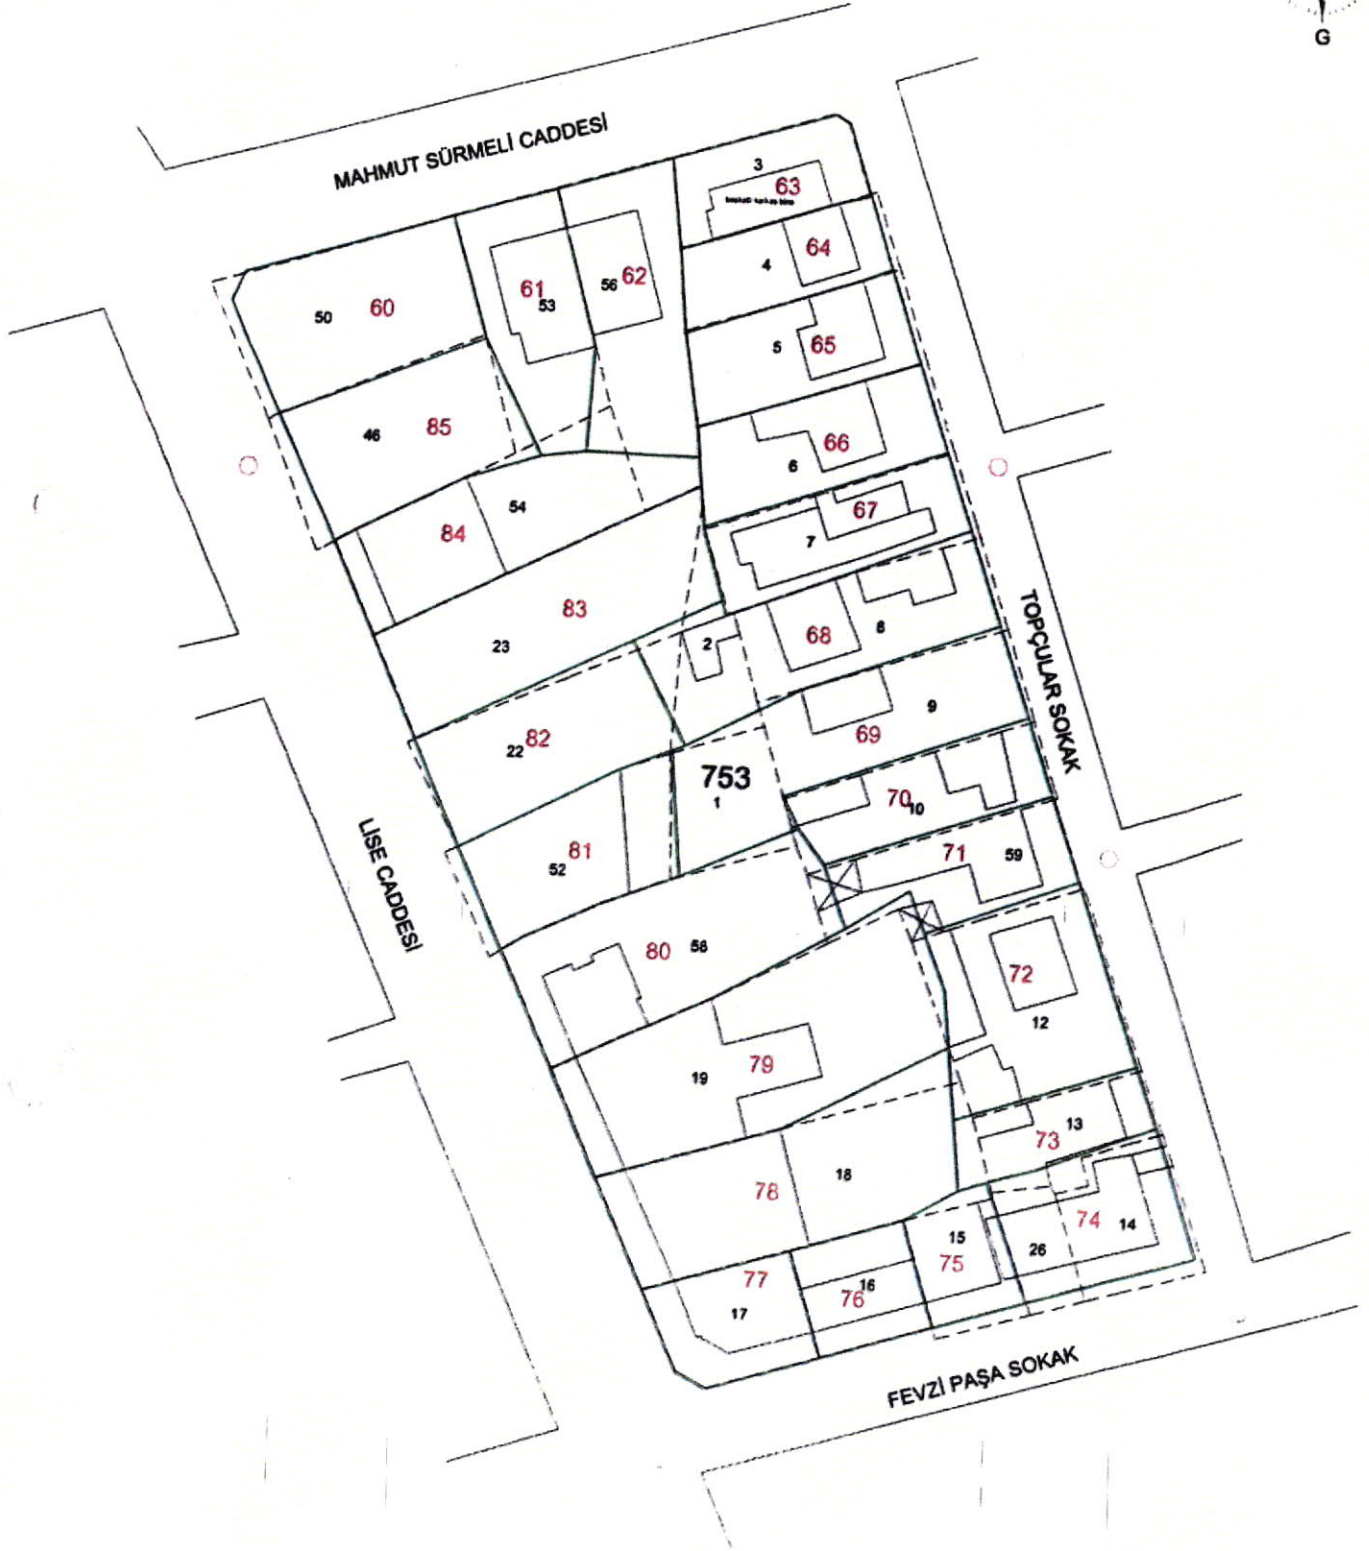

uygulamaya tabi parsel sınırları
ada/blok sınırları


[Handwritten signature]

Sercan NEVCANOĞLU
İmar ve Şehircilik

[Handwritten signature]
K. Mustafa ÖZTÜRK
Çevre, Şehircilik ve İklim Değişikliği Bakanlığı
Merkezi İdari Binalar ve Tesisler Dairesi Başkanlığı
Mülkiyet ve İmar İşleri Şube Müdürlüğü
Etiler/Beştepe/Beşiktaş/İstanbul

İli : Amasya
İlçesi : Merzifon
Mahalle : Sofular
Pafta No : G34b15a4d-4c
Yeni Ada No: 753

PARSELASYON PLANI

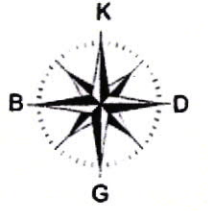

4 527 400

MAHMUT SÖRMEİ CADESİ

4 527 300

LİSE CADESİ

TOPÇUBUR SOKAK

FEVZİ PAŞA SOKAK

4 527 200

454 100



454 200

2023/05/10
İmar ve Şehircilik Müdürü
Sercan NEVCANOĞLU
Merzifon İlçe Şehircilik ve İmar Müdürlüğü
Merzifon/Amasya
Tel: 0358 211 10 00
Fax: 0358 211 10 01
E-posta: merzifon@mm.gov.tr