



T.C.
MERZİFON BELEDİYE BAŞKANLIĞI
İmar ve Şehircilik Müdürlüğü

DAĞITIMLI
09.06.2021

Sayı : E-64162473-115.01.99-5684
Konu : İlan

DAĞITIM YERLERİNE

İlçemiz, Kümbethatun Mahallesi, G34B15C1D imar paftasına isabet eden, tapunun, 249 ada, 4, 5, 6, 7, 38, 39, 40, 41, 59, 60, 65, 67 ve 69 nolu parsellerin bulunduğu alanda, Belediye Encümeni'nin 25.05.2021 tarih ve 246 sayılı kararı ile onaylanmış ve kesinleşmiştir. Söz konusu İmar Uygulamasının 1 (bir) ay süre ile ilan edilerek ilan tutanağının gönderilmesi hususunda;
Gereğini rica ederim.

Mehmet Tuncer BASMACI
Belediye Başkan Yardımcısı

Ek: Dosya (1 adet)
Dağıtım:
Yazı İşleri Müdürlüğüne
Bilgi İşlem Birimine

Bu belge, güvenli elektronik imza ile imzalanmıştır.

Doğrulama Kodu: pIeE8I-JjnJXw-qMCna0-yPzSQR-B+vrOOVY Doğrulama Linki: <https://www.turkiye.gov.tr/icisleri-belediye-ebys>

Sofular Mah. Cumhuriyet Cad. No: 163/A Merzifon / Amasya
Telefon No: (358)513 13 87 Dahili: Dahili: 1109 - 1137 Faks No: (358)513 12
41
e-Posta: imarvesehircilik@merzifon.bel.tr İnternet Adresi: <https://merzifon.bel.tr>
Kep Adresi: merzifonbelediyesi@hs01.kep.tr

Bilgi için: Murat KAYADUVAR
Teknisyen
Telefon No:



İLÂN

İlçemiz, Kümbethatun Mahallesinde, G34B15C1D imar paftasına isabet eden, tapununun, 249 ada, 4, 5, 6, 7, 38, 39, 40, 41, 59, 60, 65, 67 ve 69 nolu parsellerin bulunduğu alanda, 3194 sayılı İmar Yasası'nın 18'inci maddesi hükümleri gereğince arsa ve arazi düzenlemesi yapılmıştır. Yapılan İmar Uygulaması İlan panosunda görülebilir. 08.06.2021

Mehmet Tuncer BASMACI
Belediye Başkan Yardımcısı

T.C.
AMASYA MERZİFON İLÇE BELEDİYESİ
ENCÜMEN KARARI

Karar Tarihi : 25.05.2021
Karar No : 246

Karar Özeti: İlçemiz Kümbethatun Mahallesinde, 1/1000 ölçekli uygulama imar planında G34B15C1D imar paftasına isabet eden, tapunun 249 ada 4, 5, 6, 7, 38, 39, 40, 41, 59, 60, 65, 67 ve 69 numaralı parsellerin bulunduğu alanda İmar uygulaması sonucunda; 1804 ada; 1, 2, 3, 4, 5, 6, 7, 8,9, 10 ve 11 nolu parseller elde edilmiştir.

KARAR

Belediye İmar ve Şehircilik Müdürlüğünün 21.05.2021 tarih ve 5064 sayılı yazıları ve ekleri, Başkanlık Makamından Encümene havale edilerek incelendi, gereği düşünüldü.

ENCÜMEN'ce yapılan görüşmede;

İlçemiz Kümbethatun Mahallesinde, 1/1000 ölçekli uygulama imar planında G34B15C1D imar paftasına isabet eden, tapunun 249 ada 4, 5, 6, 7, 38, 39, 40, 41, 59, 60, 65, 67 ve 69 numaralı parsellerin bulunduğu alanda, Belediye Encümeni'nin 22.12.2020 tarih ve 516 sayılı karar gereği, 3194 Sayılı İmar Kanunu'nun 18 inci maddesi hükümleri, bu maddeye dayanılarak çıkarılan Arazi ve Arsa Düzenlemeleri Hakkında Yönetmelik hükümleri gereğince arsa ve arazi düzenlemesi işlemi yapılması kararı alınmış, harita mühendisi Rüştü Faruk DUTLAR tarafından, 3194 Sayılı İmar Kanunu'nun 18 inci maddesi hükümleri, bu maddeye dayanılarak çıkarılan Arazi ve Arsa Düzenlemeleri Hakkında Yönetmelik hükümleri gereğince hazırlanan imar uygulaması işinin yapılan incelemesinde;

a) Uygulama sahası alanı : 26.146,93 m2

b) D.O.P alınacak parsellerin alanı : 26.146,93 m2

c) D.O.P alınmayacak parsellerin alanı : 0,00 m2

d) İmara tahsis edilen alan : 24.674,76 m2

e) Düzenlemeye giren 13 adet kadastro parseli bulunmaktadır. Bunlardan 1 adet İmar adası ve 11 adet imar parseli oluşturulmuştur;

f) Uygulamada Düzenleme Ortaklık Payı (Kamuya Ayrılan Alan) olarak 1472,17 m2'lik alan, yol alanına terkin edilmiştir. Düzenleme Ortaklık PayıOranı (DOPO): 0,0563037 olarak hesaplanmıştır.

g)Bu çalışma esnasında ihdas (1): 42,57 m2 yüzölçümlü bir adet kapanan kadastral yol, Arsa ve Arazi Düzenlemeleri Hakkında Yönetmelik'in 14. maddesinde Madde 14: "(4) İmar planı bulunan ve arazi ve arsa düzenlemesi yapılacak alanlarda; kadastro yollarının imar adasına denk gelen kısımları, alan kazanmak amacıyla, parselasyon planı yapılmadan önce 22/12/1934 tarihli ve 2644 sayılı Tapu Kanununun 21 inci maddesi uyarınca ihdas edilemez ya da parselasyon planı ile belediye/köy tüzel kişiliği/Hazine adına ihdas edilerek parselasyon planına alınmaz. Düzenleme sahası içerisindeki kapanan imar ve kadastro yolları varsa, parselasyon planı sırasında toplam düzenleme ortaklık payından düşülerek düzenleme ortaklık payı oranı hesaplanır." denildiğinden söz konusu ihdas edilen alan düzenleme ortaklık payından düşülmüştür.

İmar uygulaması sonucunda; 1804 ada; 1, 2, 3, 4, 5, 6, 7, 8,9, 10 ve 11 nolu parseller elde edilmiştir.

3194 sayılı İmar Kanunu'nun 18.maddesi ve bu maddeye dayanılarak çıkarılan yönetmelik hükümleri gereğince, 21643262792 T.C. Kimlik Nolu Harita Mühendisi Rüştü Faruk DUTLAR tarafından hazırlanan imar uygulaması işleminin yasa ve yönetmelik hükümlerine uygun yapıldığı anlaşılmış olduğundan; 3194 sayılı İmar Yasasının 18 nci maddesi ile bu maddeye dayanılarak çıkarılan arazi ve arsa düzenlemesiyle ilgili esaslar hakkındaki yönetmelik hükümlerine göre hazırlanmış olan imar uygulaması işleminin uygun olarak hazırlanmış olduğu anlaşıldığından aynen onaylanmasına, gereği için evrakın Bl. İmar ve Şehircilik Müdürlüğüne gönderilmesine, 25.05.2021 tarihinde oy birliği ile karar verilmiştir.

Başkan

Neslihan ŞENYÜZ
Belediye Başkanı V.

ASLININ AYNI DİR

MUSTAFA SAMANCIOĞLU
Yazı İşleri Müdürü V.

Üye

Celal YÖNGEL
Mali Hizmetler Müdürü V.

Üye


MUSTAFA SAMANCIOĞLU
Yazı İşleri Müdürü V.

Üye

MUSTAFA ATAK
Üye

İli : Amasya
İlçesi : Merzifon
Mahalle : Kümbethatun
Pafta No : 30.27.H
Ada No : 249
Yeni Ada No: 1804

DÜZENLEME SINIRI KROKİSİ

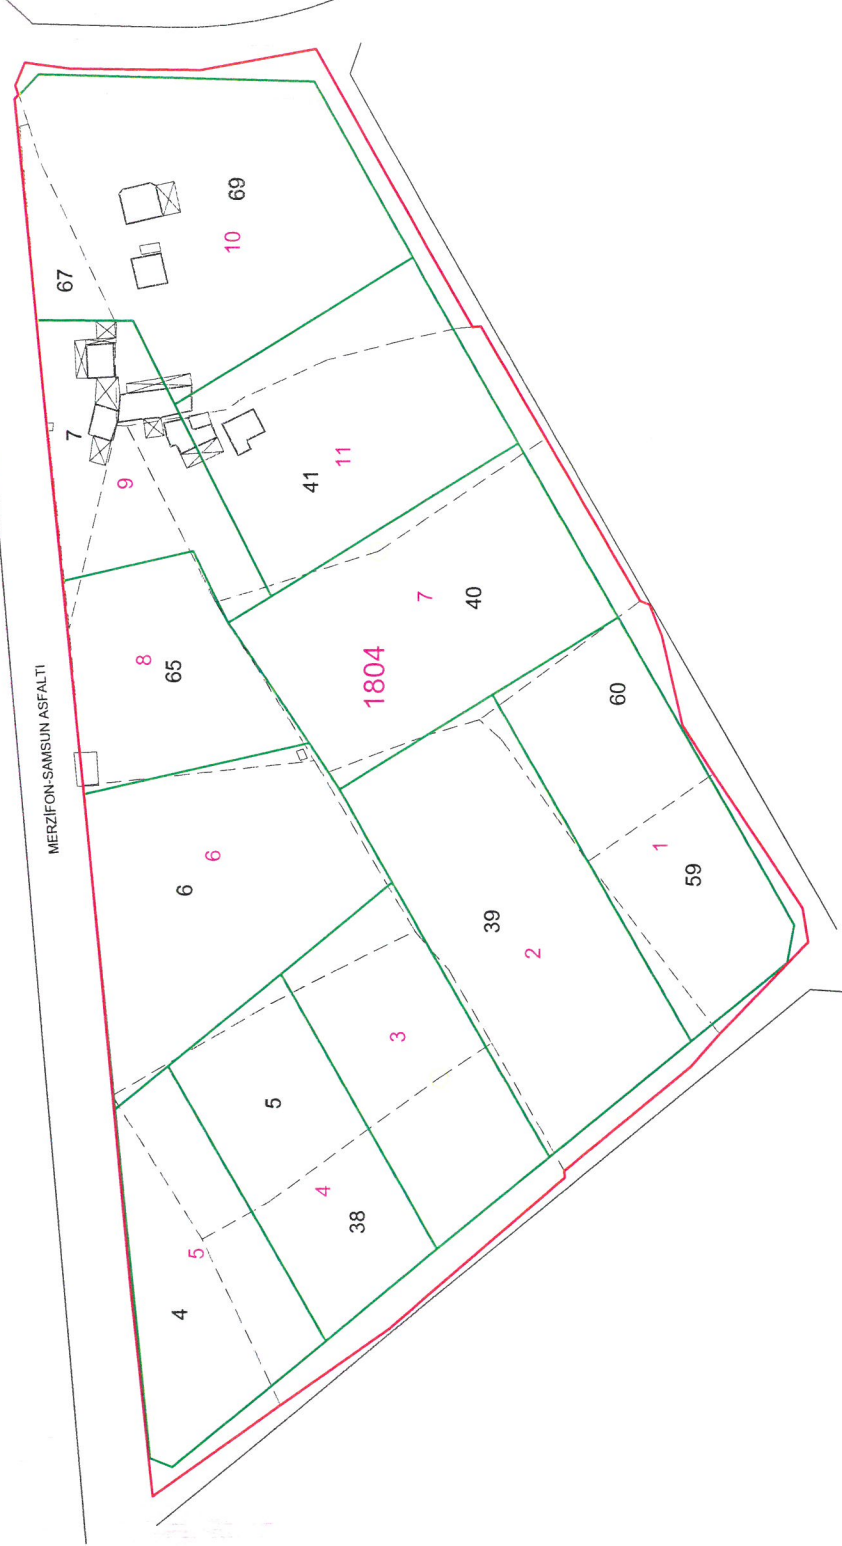

--- uygulamaya tabi parsel sınırları
--- ada/blok sınırları
--- düzenleme/proje uygulama sınırı

Alihan ATA
Mühendisi




DUTLAR
HARİTA - MÜHENDİSLİK

DUTLAR HARİTA MÜHENDİSLİK
R. Faruk DUTLAR Harita Mühendisi
Sofular Mah. Yeşil Sok. Merzifon Belediyesi
Merzifon / Amasya / Türkiye
Tel: 52 61 00 Gsm.: 0 541 464 15 10
Merzifon V.D. T.C. No.: 2164326279?
dutlarharita@hotmail.com

PARSELASYON PLANI

İli : Amasya
İlçesi : Merzifon
Mahalle : Kumbethatun
Pafta No : G34-B-15-C-1-D
Ada No : 1804

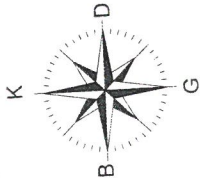

4 526 100

4 526 000

4 525 900



456 100

456 000

455 900

455 800



DUTLAR
HARİTA - MÜHENDİSLİK
DUTLAR HARİTA MÜHENDİSLİK
K. Faruk DUTLAR Harita Mühendisi
Sohutlar Mah. Yıldırım Sk. Merzifon Belediyesi
Şehit İlker Başbuğ Bulvarı Merkez No. 2209 - MERZİFON
Tel: 5 01 04 61 04 GSM: 0 541 464 15 10
Merzifon V.D. T.C. No.: 21643262792
dutlarharita@hotmail.com

İli : Amasya
İlçesi : Merzifon
Mahalle : Kümbethatun
Pafta No : 30.27.H
Ada No : 249
Yeni Ada No: 1804

UYGULAMA HARİTASI



uygulamaya tabi parsel sınırları
ada/blok sınırları

Alpınar AK
Harita Mühendisi



DUTLAR
HARİTA-MÜHENDİSLİK

DUTLAR HARİTA-MÜHENDİSLİK
R. Faruk DUTLAR Harita Mühendisi
Sınır Mah. İstasyon Caddesi
Seyit İleri Sokak No: 2209 - MERZİFON
Tel: 53 441 00 00 GSM: 0 541 464 15 10
Merzifon V.D. T.C. No.: 21643262792
dutlarmh@hotmai.com

Toplam Tahsis	=	24674.77		
Toplam İmar Ada Alanı	=	24674.77		
Toplam Ortak Katılım Alanı	=	0.00		
Toplam Düzenlemeye Giren (Dopal)	=	26146.93		
Toplam Düzenlemeye Giren (Dopalma)	=	0.00		
Toplam Kamulaştırılan Alan	=	0.00		
Toplam Bağışlanan Alan	=	42.57		
Toplam Kadastro Parsel Alanı	=	26189.50		
Toplam Pay	=	26189.50		
Ortak Katılım Oranı	=	0.0000000		
Düzenleme Ortaklık Payı Oranı (DOPO)	=	0.0563034		
DOPO(OKO ile birlikte)	=	0.0563034		
Maksimum Dop Oranı	=	0.45		
Düzenleme Ortaklık Payı Hesabı				
Kamuya Ayrılan Alan	=	26146.93	-	1472.16
Düzenleme Ortaklık Payı	=	1472.16	/	26146.93
				= 0.0563034

NOT: ARAZI VE ARSA YÖNETMELİĞİ 14. MADDE 4. FIKRA
GEREĞİ İHDAS ALANI 42.57 M2 DOP'TAN
DÜŞÜRÜLMÜŞTÜR.

ŞUAN KI DOP = 0.0563034 DUR.
EĞER 42.57 m2 DOP ORANINDAN DÜŞÜRÜLMEMİŞ
OLSAYDI DOP= 0.057838 OLACAKTI.

Aban ATA
Mühendisi



DUTLAR
HARİTA-MÜHENDİSLİK

ŞEHİRCİLİK MÜHENDİSLİK
R. Faruk DUTLAR Harita Mühendisi
Sofular Mah. Y. 18. Sok. Merzifon Belediyesi
Merzifon / Sivas / Türkiye
Tel: 0358 61 00 00 GSM: 0 541 464 15 10
Merzifon V.D. T.C. No.: 2164326279
dutlarharita@hotmail.com

TOPLAMALAN : 26189.50	MAL SAHİPLERİ ARAŞTIRMA VE ÖZET FORMU (KADASTR/PARSELİNE SIRALI)	SAYFA NO:1
TOPLAMPAY : 26189.50		TOPLAMADA ALANI : 24674.77
TOPLAMKAMULAŞTIRMA : 0.00		O.KATILIM ORANI : 0.0000000
TOP. DÜZENLE. GİRMEYEN: 0.00		D.O.PAYI ORANI : 0.0563034
TOP. DÜZENLEMİYEN: 26146.93		

K A D A S T R O								İ M A R			
SNo	Pafta	Ada/Par	Alan/Pay	Hisse	Malik/Baba Adı	Kamu	Dop/Th	Ada/Par	Alan	Hisse	Pay
27		1	42.57 42.57	TAM	IHDAS	-		*****	DAĞ.	GİRMEDİ	*****
1	30.27.H	249/4 ✓	1147.00 143.38	1 8	SIDDIKA TARHAN ✓ ARIF	-	8.07 135.30	1804/5 ✓	1789.57	13530/178957	135.30
2	30.27.H	249/4 ✓	1147.00 1003.63	21 24	AHMETMELİH TARHAN ✓ MEHMETALİ	-	56.51 947.12	1804/5 ✓	1789.57	94712/178957	947.12
3	30.27.H	249/5 ✓	2161.00 270.13	1 8	SIDDIKA TARHAN ✓ ARIF	-	15.21 254.92	1804/3 ✓ 1804/5 ✓	1789.56 1789.57	22370/178956 3122/178957	223.70 31.22
4	30.27.H	249/5 ✓	2161.00 1890.88	21 24	AHMETMELİH TARHAN ✓ MEHMETALİ	-	106.46 1784.41	1804/3 ✓ 1804/5 ✓	1789.56 1789.57	156586/178956 21855/178957	1565.86 218.55
5	30.27.H	249/6 ✓	2734.00 2734.00	TAM	KAZIM COŞKUN ✓ MUSTAFA	-	153.93 2580.07	1804/6 ✓	2580.07	TAM	2580.07
6	30.27.H	249/7 ✓	580.00 580.00	TAM	ERDAL DILKI ✓ EMİN	-	32.66 547.34	1804/9 ✓	1500.00	54734/150000	547.34
7	30.27.H	249/38 ✓	2381.00 297.63	1 8	SIDDIKA TARHAN ✓ ARIF	-	16.76 280.87	1804/4 ✓ 1804/5 ✓	1789.56 1789.57	22370/178956 5717/178957	223.70 57.17
8	30.27.H	249/38 ✓	2381.00 2083.38	21 24	AHMETMELİH TARHAN ✓ MEHMETALİ	-	117.30 1966.07	1804/4 ✓ 1804/5 ✓	1789.56 1789.57	156586/178956 40021/178957	1565.86 400.21
9	30.27.H	249/39 ✓	3101.00 1550.50	1 2	CEMİLE YILDIZ ✓ ALKOÇ MUSTAFA	-	87.30 1463.21	1804/2 ✓	2926.40	146321/292640	1463.21
10	30.27.H	249/39 ✓	3101.00 387.63	1 8	HATİCE SÖYLEMEZ ✓ ABDURRAHMAN	-	21.82 365.80	1804/2 ✓	2926.40	36580/292640	365.80
11	30.27.H	249/39 ✓	3101.00 232.57	3 40	FATMAKINER ✓ SELAHATTİN	-	13.10 219.48	1804/2 ✓	2926.40	21948/292640	219.48
12	30.27.H	249/39 ✓	3101.00 232.57	3 40	ABDULLAHCHİT SÖYLEMEZ ✓ SELAHATTİN	-	13.09 219.47	1804/2 ✓	2926.40	21947/292640	219.47
13	30.27.H	249/39 ✓	3101.00 232.57	3 40	OSMANNURİ SÖYLEMEZ ✓ SELAHATTİN	-	13.09 219.48	1804/2 ✓	2926.40	21948/292640	219.48
14	30.27.H	249/39 ✓	3101.00 232.57	3 40	MUSTAFA NİHAT SÖYLEMEZ ✓ SELAHATTİN	-	13.09 219.48	1804/2 ✓	2926.40	21948/292640	219.48
15	30.27.H	249/39 ✓	3101.00 232.57	3 40	AHMETMİTHAT SÖYLEMEZ ✓ SELAHATTİN	-	13.09 219.48	1804/2 ✓	2926.40	21948/292640	219.48
16	30.27.H	249/40 ✓	2803.00 2803.00	TAM	SÜNDÜSKARACAN ✓ OSMAN	-	157.82 2645.18	1804/7 ✓	2645.18	TAM	2645.18
17	30.27.H	249/41 ✓	2550.00	TAM	KAZIM COŞKUN ✓	-	143.57	1804/10 ✓	2406.43	TAM	2406.43


DUTLAR
HARİTA - MÜHENDİSLİK

DUTLAR HARİTA MÜHENDİSLİK
R. Faruk DUTLAR Harita Mühendisi
Sofular Mah. Yaren Sk. Merzifon Belediyesi
Şehit İker Atan İş Merkezi No: 209 - MERZİFON
Tel: 513 61 00 Gsm.: 0 541 464 15 10
Merzifon V.D. T.C. No: 21643262792
dutlarharita@gmail.com


Alihan ATAK
Harita Mühendisi


Sercan NEVCANOĞLU
İmar ve Şehircilik Müdürü

TOPLAM ALAN : 26189.50	M A L S A H İ P L E R İ A R A Ş T I R M A V E Ö Z E T F O R M U (K A D A S T R O P A R S E L İ N E S I R A L I)	SAYFANO:2
TOPLAM PAY : 26189.50		TOPLAM ALAN : 24674.77
TOPLAM KAMULAŞTIRMA : 0.00		O.KATILIM ORANI : 0.0000000
TOP. DÜZENLE. GİRMEYEN: 0.00		D.O.PAYI ORANI : 0.0563034
TOP. DÜZENLEMİYEBİREN: 26146.93		

K A D A S T R O								İ M A R			
SNo	Pafta	Ada/Par	Alan/Pay	Hisse	Malik/Baba Adı	Kamu	Dop/İTh	Ada/Par	Alan	Hisse	Pay
			2550.00		MUSTAFA		2406.43				
18	30.27.H	249/59 ✓	1160.00 1160.00	TAM	MUHTEREMCE AHMET ✓	-	65.31 1094.69	1804/1 ✓	2246.00	109469/224600	1094.69
19	30.27.H	249/60 ✓	1220.00 305.00	1 4	NURŞENAKHUN MEHMET ✓	-	17.17 287.83	1804/1 ✓	2246.00	28783/224600	287.83
20	30.27.H	249/60 ✓	1220.00 228.75	3 16	MUSTAFACEMAKHUN İLHAMİ ✓	-	12.88 215.87	1804/1 ✓	2246.00	21587/224600	215.87
21	30.27.H	249/60 ✓	1220.00 228.75	3 16	FATİH AKHUN İLHAMİ ✓	-	12.88 215.87	1804/1 ✓	2246.00	21587/224600	215.87
22	30.27.H	249/60 ✓	1220.00 228.75	3 16	KUBİLAY AKHUN İLHAMİ ✓	-	12.88 215.87	1804/1 ✓	2246.00	21587/224600	215.87
23	30.27.H	249/60 ✓	1220.00 228.75	3 16	TUĞBAKAÇAK İLHAMİ ✓	-	12.88 215.87	1804/1 ✓	2246.00	21587/224600	215.87
24	30.27.H	249/65 ✓	1820.00 1820.00	TAM	ARSLANKARAGÖZ MUSTAFA ✓	-	102.47 1717.53	1804/8 ✓ 1804/9 ✓	1500.00 1500.00	TAM 21753/150000	1500.00 217.53
26	30.27.H	249/67 ✓	314.80 314.80	TAM	KAZIM COŞKUN MUSTAFA ✓	-	17.72 297.08	1804/9 ✓	1500.00	29708/150000	297.08
25	30.27.H	249/69 ✓	4175.13 4175.13	TAM	KAZIM COŞKUN MUSTAFA ✓	-	235.07 3940.05	1804/9 ✓ 1804/11 ✓	1500.00 3502.00	43805/150000 TAM	438.05 3502.00

RÜŞTUFARUKDUTLAR-DUTLAR HARİTA MÜHENDİSİ For Windows


DUTLAR
HARİTA-MÜHENDİSLİK

DUTLAR HARİTA MÜHENDİSLİK
R. Faruk DUTLAR Harita Mühendisi
Sofular Mah. Yaren Sk. Merzifon Belediye
Şehit İker Altan İ. Merzifon No. 2/209 - MERZIFON
Tel: 513 61 01 23 sm.: 0.541 464 15 10
Merzifon V.D.İ.C. No.: 21643262792
dutlarharita@hotmail.com


Alihan ATAĞ
Harita Mühendisi


Sercan NEVCANOĞLU
İmar ve Şehircilik Müdürü
T.C. İZMİR İLİ
MERSİN

TOPLAM ADA ALANI : 24674.77
OKATILIM ORANI : 0.0000000
D Ö P A Y I : 0.0563034

BNo	Syf	Aile/Par	Alan	Müş	Baba Adı	Hisseyi	Pay	Çiçen	Çimryn	Dop	Tebhis	Addr/Par	Alan	Hisseyi	Beynelur	Çims
18	-	24059 ✓	1180.00	MUHTEREM İNCE ✓	AHMET	TAM	1160.00	1160.00	-	65.31	1094.60	1804/1	2246.00	109466/224600		
19	-	24060 ✓	1220.00	NURŞEN AKHUN ✓	MEHMET	1/4	305.00	305.00	-	17.17	287.83			28783/224600		Arsa
20	-	24061 ✓	1220.00	LİLAHAN AKHUN ✓	MUSTAFA	1/4	228.75	228.75	-	12.88	215.87			21587/224600		Arsa
21	-	24062 ✓	1220.00	FATMA AKHUN ✓	MEHMET	1/4	228.75	228.75	-	12.88	215.87			21587/224600		Arsa
22	-	24063 ✓	1220.00	KUBILAY AKHUN ✓	MUSTAFA	3/16	228.75	228.75	-	12.88	215.87			21587/224600		Arsa
23	-	24064 ✓	1220.00	TUĞBA KAÇAK ✓	MUSTAFA	3/16	228.75	228.75	-	12.88	215.87			21587/224600		Arsa
9	-	24070 ✓	3101.00	CEMİLE YILDIZ ALKOÇ ✓	MUSTAFA	1/2	1550.50	1550.50	-	87.30	1463.21	1804/2	2926.40	146321/292640		
10	-	24071 ✓	3101.00	HATİCE SOYLEMEZ ✓	ABDURRAHMAN	1/8	387.63	387.63	-	21.82	365.80			36580/38763		Arsa
11	-	24072 ✓	3101.00	FATMA AKNER ✓	SELAHATTIN	3/40	232.57	232.57	-	13.10	219.48			21948/302640		Arsa
12	-	24073 ✓	3101.00	ABDULLAH CİHAH SOYLEMEZ ✓	SELAHATTIN	3/40	232.57	232.57	-	13.09	219.47			21947/302640		Arsa
13	-	24074 ✓	3101.00	OSMAN NURİ SOYLEMEZ ✓	SELAHATTIN	3/40	232.57	232.57	-	13.09	219.48			21948/302640		Arsa
14	-	24075 ✓	3101.00	MUSTAFA NİHAH SOYLEMEZ ✓	SELAHATTIN	3/40	232.57	232.57	-	13.09	219.48			21948/302640		Arsa
15	-	24076 ✓	3101.00	AHMET MİHAH SOYLEMEZ ✓	SELAHATTIN	3/40	232.57	232.57	-	13.09	219.48			21948/302640		Arsa
3	-	2406 ✓	2191.00	SİDDİKA TARHAN ✓	ARIF	1/8	270.13	270.13	-	15.21	254.92	1804/3	1789.56	25492/178956		Arsa
4	-	2406 ✓	2191.00	AHMET MELİH TARHAN ✓	MEHMETALİ	21/24	1890.88	1890.87	-	108.46	1784.41			178441/189087		Arsa
7	-	24078 ✓	2381.00	SİDDİKA TARHAN ✓	ARIF	1/8	297.63	297.63	-	16.76	280.87	1804/4	1789.56	28087/178956		Arsa
8	-	24078 ✓	2381.00	AHMET MELİH TARHAN ✓	MEHMETALİ	21/24	2083.38	2083.37	-	117.30	1966.07			196607/208337		Arsa
1	-	2406 ✓	1147.00	SİDDİKA TARHAN ✓	ARIF	1/8	143.38	143.38	-	8.07	135.30	1804/5	1789.57	13530/178957		Arsa
2	-	2406 ✓	1147.00	MELİH TARHAN ✓	MEHMETALİ	21/24	1003.62	1003.62	-	56.51	947.12			94712/178957		Arsa
3	-	2406 ✓	1147.00	SİDDİKA TARHAN ✓	ARIF	1/8	143.38	143.38	-	8.07	135.30	1804/5	1789.57	13530/178957		Arsa
4	-	2406 ✓	1147.00	AHMET MELİH TARHAN ✓	MEHMETALİ	21/24	1003.62	1003.62	-	56.51	947.12			94712/178957		Arsa
5	-	2406 ✓	1147.00	SİDDİKA TARHAN ✓	ARIF	1/8	143.38	143.38	-	8.07	135.30	1804/5	1789.57	13530/178957		Arsa
6	-	2406 ✓	1147.00	AHMET MELİH TARHAN ✓	MEHMETALİ	21/24	1003.62	1003.62	-	56.51	947.12			94712/178957		Arsa
7	-	24078 ✓	2381.00	SİDDİKA TARHAN ✓	ARIF	1/8	297.63	297.63	-	16.76	280.87	1804/4	1789.56	28087/178956		Arsa
8	-	24078 ✓	2381.00	AHMET MELİH TARHAN ✓	MEHMETALİ	21/24	2083.38	2083.37	-	117.30	1966.07			196607/208337		Arsa
5	-	2406 ✓	2734.00	KAZIM COŞKUN ✓	MUSTAFA	TAM	2734.00	2734.00	-	153.63	2580.07	1804/6	2580.07	TAM		Arsa
16	-	2406 ✓	2893.00	SUNUJUS KARACAN ✓	OSMAN	TAM	2893.00	2893.00	-	157.82	2645.18	1804/7	2645.18	TAM		Arsa
24	-	24065 ✓	1820.00	ARSLAN KARAGÖZ ✓	MUSTAFA	TAM	1820.00	1820.00	-	102.47	1717.53	1804/8	1560.00	TAM		Arsa
6	-	2407 ✓	560.00	ERDAL DİLKI ✓	EMİN	TAM	560.00	560.00	-	32.66	547.34	1804/9	1560.00	54734/150000		Arsa
24	-	24065 ✓	1820.00	ARSLAN KARAGÖZ ✓	MUSTAFA	TAM	1820.00	1820.00	-	102.47	1717.53	1804/9	1560.00	54734/150000		Arsa
26	-	24067 ✓	314.80	KAZIM COŞKUN ✓	MUSTAFA	TAM	314.80	314.80	-	17.72	297.08			29708/31480		Arsa
25	-	24066 ✓	4175.13	KAZIM COŞKUN ✓	MUSTAFA	TAM	4175.13	4175.13	-	235.07	3940.05			43805/150000		Arsa
17	-	24061 ✓	2550.00	KAZIM COŞKUN ✓	MUSTAFA	TAM	2550.00	2550.00	-	143.57	2406.43	1804/10	2406.43	TAM		Arsa
25	-	24069 ✓	4175.13	KAZIM COŞKUN ✓	MUSTAFA	TAM	4175.13	4175.13	-	235.07	3940.05	1804/11	3902.00	TAM		Arsa

RUŞTU FARUK DUTLAR DUTLAR HARİTA MÜHENDİS Nİ FER WINDOWS



Alihan Akk
Mühendisi

DUTLAR HARİTA MÜHENDİSLİK
R. Faruk DUTLAR Harita Mühendisi
Söğütler Mah. Yaren Sk. Merzifon Belediyesi
Şehit İker Alan İş Merkezi No: 2/239 - MERZİFON
Tel: 513 617 00 00 Gsm: 0 541 464 45 10
forisfon@outlar.com.tr T.C. No: 21633262792
dutarharita@hotmail.com