


DÜZENLEME SINIR KROKİSİ

- Düzenleme Sınırı
- Uygulamayı tabi parsel sınırları
- Ada/ blok sınırı

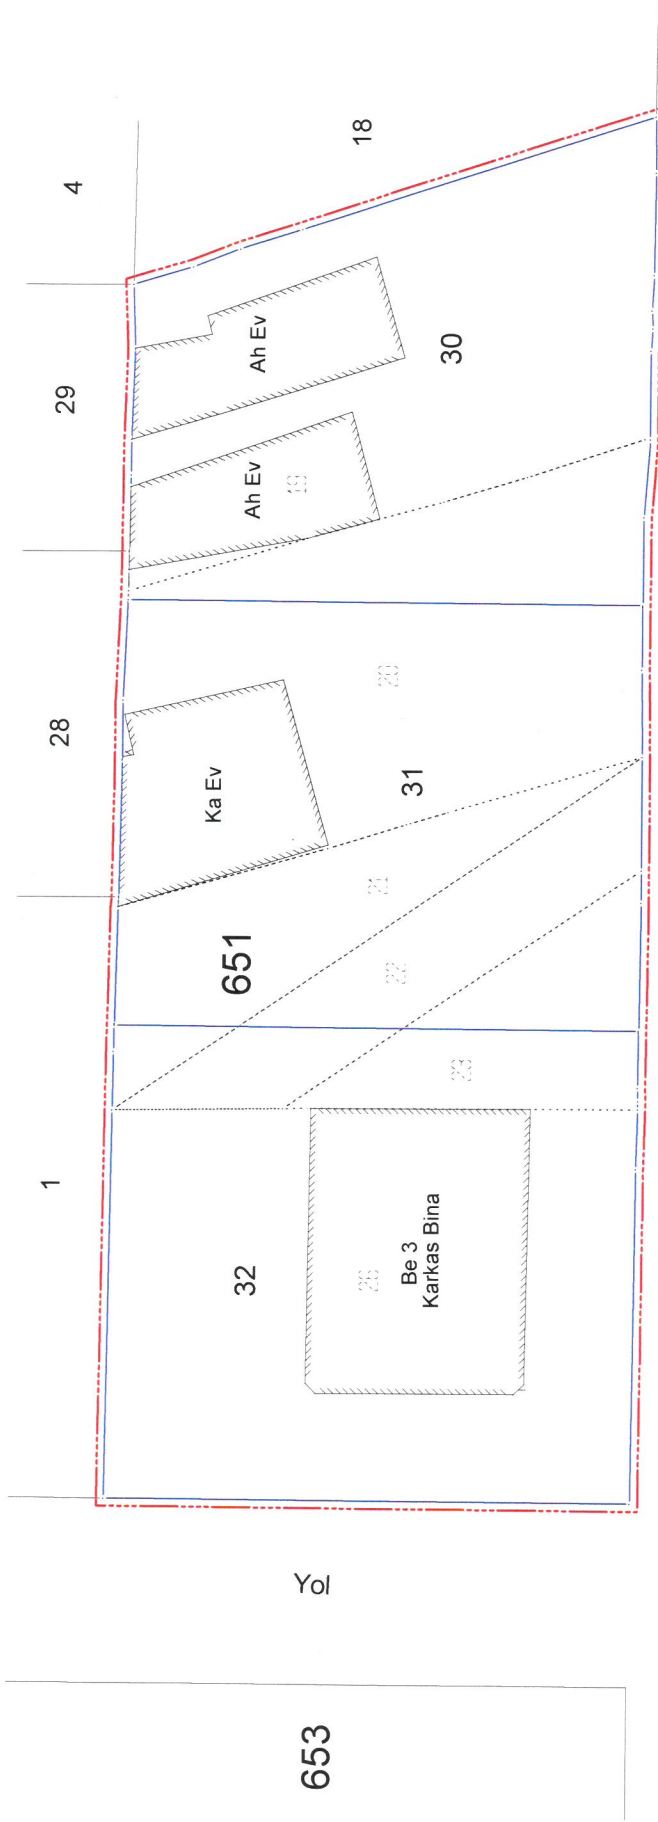

Yol

653

Sönmez Sokak

873

1338

1339

DÜZENLEYEN		UYGUNDUR BELEDİYE/ÖZEL İDARE	
ADI SOYADI	ABDULLAH ÖZTUNÇ Harita Mühendisi	KONTROL EDEN	ONAYLAYAN
TARİH	02.05.2025		
İMZA			